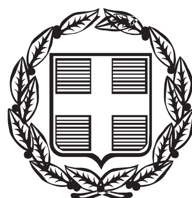


ΕΦΗΜΕΡΙΣ ΤΗΣ ΚΥΒΕΡΝΗΣΕΩΣ

ΤΗΣ ΕΛΛΗΝΙΚΗΣ ΔΗΜΟΚΡΑΤΙΑΣ

ΤΕΥΧΟΣ ΑΝΑΓΚΑΣΤΙΚΩΝ ΑΠΑΛΛΟΤΡΙΩΣΕΩΝ ΚΑΙ ΠΟΛΕΟΔΟΜΙΚΩΝ ΘΕΜΑΤΩΝ **Αρ. Φύλλου 347**

3 Νοεμβρίου 2014

ΑΠΟΦΑΣΕΙΣ

Αριθμ. 78099

Έγκριση της υπ' αριθμ. 46/03/21.3.2013 απόφασης του Διοικητικού Συμβουλίου του Δημοτικού Λιμενικού Ταμείου Νότιας Ρόδου, για καθορισμό εξομοιούμενης χερσαίας λιμενικής ζώνης στη θέση «Πλημμύρι» της Δ.Ε. Νότιας Ρόδου, του Δήμου Ρόδου, Νομού Δωδεκανήσου».

Ο ΓΕΝΙΚΟΣ ΓΡΑΜΜΑΤΕΑΣ
ΑΠΟΚΕΝΤΡΩΜΕΝΗΣ ΔΙΟΙΚΗΣΗΣ ΑΙΓΑΙΟΥ

Έχοντας υπόψη:

1. Τις διατάξεις του τέταρτου εδαφίου της παραγράφου 2 του άρθρου 1 και της παραγράφου 6 του ίδιου άρθρου του Ν. 2503/97 «Διοίκηση οργάνωση, στελέχωση της Περιφέρειας, ρύθμιση θεμάτων για την τοπική αυτοδιοίκηση και άλλες διατάξεις» (ΦΕΚ 107 Α΄).

2. Τις διατάξεις της παραγρ. 2 του άρθρου 28 του Ν. 2971/2001 (ΦΕΚ 285/Α΄/19.12.2001) «Αιγιαλός, παραλία και άλλες διατάξεις» και την προσθήκη σε αυτό της παραγράφου 3 κατά το άρθρο 34 του Ν. 4014/2011 (ΦΕΚ 209/Α΄/21.9.2011).

3. Την υπ' αριθμ. 360/96 Γνωμοδότηση του Νομικού Συμβουλίου του Κράτους με την οποία αποφαίνεται ότι στο Λιμενικό Ταμείο ανήκει η χρήση και η εκμετάλλευση των χώρων της χερσαίας ζώνης των λιμανιών, στα οποία τούτο εκτελεί τα αναγκαία για τη λειτουργία του λιμενικά έργα και αν δεν έχουν καθορισθεί τα όρια αυτής κατά την προβλεπόμενη από το νόμο διαδικασία.

4. Την υπ' αριθμ. 3511.91/01/98/17.3.1998 Ερμηνευτική Εγκύκλιο του Υ.Ε.Ν. με θέμα τη χρήση και εκμετάλλευση από τα Λ.Τ. των χώρων που εξομοιώνονται με ζώνες λιμένων.

5. Τις διατάξεις της αριθμ. 1028241ΠΕ/2792ΠΕ/Β0010/05 (ΦΕΚ 547/τ.Β΄/22.4.20-2005) κοινής υπουργικής απόφασης των Υπουργών Οικονομίας και Οικονομικών - Εμπορικής Ναυτιλίας «Καθορισμός χώρων που εξομοιώνονται με Ζώνη Λιμένα» και ειδικότερα των παρ. 2 και 3 του άρθρου 1 αυτής.

6. Την 1063649/790/Α0006/3-8-2004 απόφαση Υπουργού Οικονομίας και Οικονομικών «Καταγραφή - διοικητική κωδικοποίηση των αρμοδιοτήτων σε θέματα Υπηρεσιών του Υπουργείου Οικονομίας και Οικονομικών που περιέρχονται στους Γενικούς Γραμματείς Περιφερειών»

7. Τις διατάξεις της παρ. 21 του άρθρου 46 του Ν. 3220/2004 (ΦΕΚ 15/Α΄/28.1.2004) «Μέτρα αναπτυξιακής και κοινωνικής πολιτικής - αντικείμενο ποίηση του φορολογικού ελέγχου ά. διατάξεις».

8. Τις διατάξεις των άρθρων 6 «Σύσταση», 280 «Αρμοδιότητες Αποκεντρωμένης Διοίκησης» και 283 «Τελικές Ρυθμίσεις» του Ν. 3852/2010 (ΦΕΚ 87/Α΄/7-6-2010) σχεδίου «ΚΑΛΛΙΚΡΑΤΗΣ»

9. Το Π.Δ. 143/2010 (ΦΕΚ 236/Α΄/27-12-2010) «Οργανισμός της Αποκεντρωμένης Διοίκησης Αιγαίου».

10. Το με αριθμό πρωτ. Δ6Α1022671 ΕΞ 2011/10-2-2011 έγγραφο του Υπουργείου Οικονομικών περί αρμοδιότητας υπογραφής από το Γενικό Γραμματέα της Αποκεντρωμένης Διοίκησης.

11. Την υπ' αριθμ. 774/23.1.2007 (ΦΕΚ 125/Δ΄/28.3.2007) Απόφαση του Γενικού Γραμματέα της Περιφέρειας Νοτίου Αιγαίου με θέμα «Επικύρωση έκθεσης καθορισμού ορίων Αιγιαλού και Παραλίας στην περιοχή «Πλημμύρι», Δήμου Νότιας Ρόδου, Νήσου Ρόδου, Νομού Δωδεκανήσου».

12. Το τοπογραφικό - βυθομετρικό διάγραμμα σε κλίμακα 1:500 που συντάχθηκε από την Διεύθυνση Τεχνικών Υπηρεσιών του Δημοτικού Λιμενικού Ταμείου Νότιας Ρόδου, το οποίο ελέχθηκε και θεωρήθηκε ως προς την ακρίβεια της αποτύπωσης των προς τη θάλασσα ορίων των ιδιοκτησιών και των γραμμών από την από την Προϊσταμένη της Διευθύνουσας τα Έργα Υπηρεσίας του Δ.Λ.Τ.Ν.Δ. Δεληγιάννη Μαρίκας Πολιτικό Μηχανικό Τ.Ε, στο οποίο σημειώνεται το προτεινόμενο όριο των χώρων που εξομοιώνονται με ζώνη λιμένα επί του όρμου «Πλημμύρι», με πράσινη πολυγωνική γραμμή και με στοιχεία κορυφών Π7, Α5, Α6, Α7, Α8.

13. Την υπ' αριθμ. 46/2013 απόφαση του Δημοτικού Λιμενικού Ταμείου Νότιας Ρόδου, με την οποία καθορίστηκαν οι χώροι που εξομοιώνονται με ζώνη λιμένα στη θέση «Πλημμύρι» της Δ.Ε. Νότιας Ρόδου Δήμου Ρόδου.

14. Την υπ' αριθμ. ΤΔΟ/Φ.ΠΟΕΡ./511/28.3.2013 απόφαση του Προέδρου του Δ.Σ. του Δημοτικού Λιμενικού Ταμείου Νότιας Δωδ/σου.

15. Το υπ' αριθμ. πρωτ. Δ.Τ.Υ./Ζ6/547/02.04.2013 έγγραφο της Δ.Τ.Υ. του Δ.Λ.Τ.Ν.Ρ. προς το Υ.Ε.Ν και το Υπ. Οικονομίας, προκειμένου να γνωμοδοτήσουν σχετικώς.

16. Το υπ' αριθμ. 8119.Φ4/01/27.5.2014 έγγραφο της Διεύθυνσης Λιμενικής Πολιτικής του Υπουργείου Ναυτι-

λίας και Αιγαίου, με το οποίο γνωστοποιεί ότι δεν έχει αντίρρηση για τον εν θέματι καθορισμό εξομοιούμενης ΧΖΛ στη θέση «Πλημμύρι».

17. Το υπ' αριθμ. Δ10Β 1038746/302/27.2.2014 έγγραφο της Διεύθυνσης Δ10 Δημόσιας Περιουσίας, Τμήμα Β΄ του Υπ. Οικονομικών, με το οποίο γνωστοποιεί ότι δεν έχει αντίρρηση για τον καθορισμό χώρου εξομοιούμενο με Χερσαία Ζώνη Λιμένα στη θέση «Πλημμύρι» της Δ.Ε. Ν. Ρόδου, Δήμου Ρόδου.

18. Το υπ' αριθμ. Δ.Τ.Υ./Ζ6/1095/30.5.2014 έγγραφο του Δημοτικού Λιμενικού Ταμείου Νότιας Ρόδου προς τη Δνση Διοικητικού Οικονομικού Ν. Αιγαίου, Τμήμα Διοίκησης Νομού Δωδεκανήσου της Αποκεντρωμένης Διοίκησης Αιγαίου, με θέμα «Έκδοση εγκριτικής απόφασης της Γενικής Γραμματέας της Α.Δ.Α. σχετικής με τον καθορισμό εξομοιούμενης χερσαίας λιμενικής ζώνης στη θέση Πλημμύρι Ρόδου».

19. Το υπ' αριθμ. 65376/10.9.2014 έγγραφο του Τμήματος Διοίκησης Νομού Δωδεκανήσου, προς το Τμήμα Δημόσιας Περιουσίας και Κρατικών Οχημάτων Νοτίου Αιγαίου της Αποκεντρωμένης Διοίκησης Αιγαίου, αποφασίζουμε:

Εγκρίνουμε την υπ' αριθμ. 46/21.3.2013 απόφαση του Δημοτικού Διοικητικού Συμβουλίου του Δημοτικού Λιμενικού Ταμείου Νότιας Ρόδου, με την οποία αποφασίζει:

Τον καθορισμό «εξομοιούμενης χερσαίας λιμενικής ζώνης στη θέση «Πλημμύρι», Δ.Ε. Ρόδου, Δήμου Ρόδου», όπως αυτή έχει χαραχθεί με πράσινη πολυγωνική γραμμή επί τοπογραφικού βυθομετρικού διαγράμματος, κλίμακας 1:500, που συντάχθηκε από την Διεύθυνση Τεχνικών Υπηρεσιών του Δημοτικού Λιμενικού Ταμείου Νότιας Ρόδου, το οποίο ελέχθηκε και θεωρήθηκε ως προς την ακρίβεια της αποτύπωσης των προς τη θάλασσα ορίων των ιδιοκτησιών και των γραμμών, από την από την Προϊσταμένη της Διευθύνουσας τα Έργα Υπηρεσίας του Δ.Λ.Τ.Ν.Δ. Δεληγιάννη Μαρίκα Πολιτικό Μηχανικό Τ.Ε, στο οποίο σημειώνεται το προτεινόμενο όριο των χώρων που εξομοιώνονται με ζώνη λιμένα επί του όρμου «Πλημμύρι», με στοιχεία κορυφών Π7, Α5, Α6, Α7, Α8 και αναγράφονται αναλυτικά οι συντεταγμένες των κορυφών της. Το ανωτέρω τοπογραφικό αποτελεί αναπόσπαστο τμήμα της παρούσας απόφασης. Στον καθοριζόμενο χώρο δεν περιλαμβάνονται ιδιωτικά κτήματα.

Η απόφαση αυτή μαζί με την απόφαση του φορέα διοίκησης και εκμετάλλευσης του λιμένα και του τοπογραφικού διαγράμματος που τη συνοδεύει, να δημοσιευθούν στην Εφημερίδα της Κυβερνήσεως.

Πειραιάς, 17 Οκτωβρίου 2014

Ο Γενικός Γραμματέας
Αποκεντρωμένης Διοίκησης
ΣΠΥΡΙΔΩΝ ΣΠΥΡΙΔΩΝ

ΑΠΟΣΠΑΣΜΑ
Από το Πρακτικό της με αριθ. 03/2012
Συνεδρίασης του Δημοτικού Λιμενικού Ταμείου
Νότιας Δωδ/σου

Αριθμός Απόφασης: 46/2013

«ΚΑΘΟΡΙΣΜΟΣ ΕΞΟΜΟΙΟΥΜΕΝΗΣ ΛΙΜΕΝΙΚΗΣ ΖΩΝΗΣ ΣΤΗΝ ΘΕΣΗ «ΠΛΗΜΜΥΡΙ» ΤΗΣ Δ.Ε. ΝΟΤΙΑΣ ΡΟΔΟΥ ΔΗΜΟΥ ΡΟΔΟΥ.»

Στη Ρόδο σήμερα την 21η του μηνός Μαρτίου του έτους 2013 ημέρα της εβδομάδος Πέμπτη και ώρα 10.00 στο Δημοτικό Λιμενικό Ταμείο Νότιας Δωδ/σου συνήλθε σε τακτική συνεδρίαση το Διοικητικό Συμβούλιο του Δημοτικού Λιμενικού Ταμείου Νότιας Δωδ/σου κατόπιν της με αριθ. πρωτ. 408/15-03-2013 έγγραφης πρόσκλησης του Προέδρου

ΠΑΡΟΝΤΕΣ	ΑΠΟΝΤΕΣ	
1. ΤΣΑΚΙΡΗΣ ΤΣΑΜΠΙΚΟΣ	ΑΝΤΙΠΡΟΕΔΡΟΣ	
2. ΣΕΦΕΡΙΑΔΗΣ ΓΕΩΡΓΙΟΣ	ΜΕΛΟΣ	
3. ΜΑΡΙΑ ΚΑΜΜΑ ΑΛΙΦΕΡΗ	ΜΕΛΟΣ	1. ΚΟΥΣΟΥΡΝΑΣ ΕΥΣΤΑΘΙΟΣ
4. ΕΡΩΤΟΚΡΙΤΟΣ ΔΗΜΗΤΡΙΟΣ	ΜΕΛΟΣ	2. ΜΗΝΑΣ ΚΩΝΣΤΑΝΤΙΝΟΣ
5. ΠΑΤΡΟΣ ΜΙΧΑΗΛ	ΜΕΛΟΣ	3. ΣΠΑΝΟΣ ΜΙΧΑΗΛ
6. ΧΑΜΟΥΖΑΣ ΠΑΝΑΓΙΩΤΗΣ	ΜΕΛΟΣ	4. ΠΑΠΑΚΑΛΟΔΟΥΚΑΣ ΕΛΕΥΘΕΡΙΟΣ
7. ΓΙΑΛΛΟΥΡΑΚΗΣ Κ.	ΜΕΛΟΣ	
8. ΧΑΝΙΩΤΗΣ ΜΙΧΑΗΛ	ΜΕΛΟΣ	
9. ΑΝΤΩΝΟΓΛΟΥ ΓΕΩΡΓΙΟΣ	ΜΕΛΟΣ	
10. ΡΟΔΙΤΗΣ ΜΙΧΑΗΛ	ΑΝΑΠΛ. ΜΕΛΟΣ	
11. ΑΣΒΕΣΤΗΣ ΝΙΚΟΛΑΟΣ	ΑΝΑΠΛ. ΜΕΛΟΣ	

Του Συμβουλίου ευρεθέντος σε νόμιμη απαρτία παρόντων και των:

1. Ε. ΑΞΙΩΤΗ, Προϊσταμένου Δ/νσης Διοικητικού ως εισηγητού επί Διοικητικών και Οικονομικών, και Εκμετάλλευσης θεμάτων.
2. ΜΑΡΙΚΑΣ ΔΕΛΗΓΙΑΝΝΗ ως εισηγήτριας επί Τεχνικών θεμάτων.
3. Π. ΠΑΡΑΣΚΕΥΑ, Νομικού Συμβούλου.
4. ΚΟΥΛΟΥΜΠΡΑΚΗ ΕΜΜΑΝΟΥΗΛ, ως γραμματέα.

Η Εισηγήτρια του Δ.Λ.Τ.Ν.Δ αναπληρωτής Προϊσταμένη της Δ/νσης Τεχνικών Υπηρεσιών Δεληγιάννη Μαρίκα, θέτει υπόψη του Συμβουλίου την αναγκαιότητα καθορισμού «Εξομοιούμενης χερσαίας λιμενικής ζώνης στη θέση «Πλημμύρι», Δ.Ε. Νότιας Ρόδου Δήμου Ρόδου».

Ο όρμος «Πλημμύρι» βρίσκεται νότια της ανατολικής ακτογραμμής της νήσου Ρόδου και σε απόσταση περίπου 70 χλμ από την πόλη της Ρόδου όπου προϋπήρχε ένας παλαιός ημικατεστραμένος μόλος κατασκευασμένος από τους Ιταλούς.

Πάνω σ' αυτόν η Υπηρεσία μας προκειμένου να αντιμετωπίσει την παντελής έλλειψη οποιασδήποτε λιμενικής εγκαταστάσεως στην ευρύτερη περιοχή της Νότιας Ρόδου , κατασκεύασε το έτος 1990 τμήμα του υπάρχοντος μόλου ο οποίος αποτελούσε ως δημοπρατούμενο έργο το πρώτο (Α΄) στάδιο του Αλιευτικού Καταφυγίου το οποίο περιλάμβανε ένα αυτοπροστατευόμενο μόλο μήκους 140,60 μ. εκ των οποίων τα 84μ. είναι κρηπιδώματα για την παραβολή σκαφών. Η αδυναμία της προστασίας των σκαφών από τους κυματισμούς εκ διαθλάσεως και περιθλάσεως που αναπτύσσονται στην περιοχή του καταφυγίου λόγω της διεύθυνσης του υπάρχοντος έργου και εξάλειψη αυτής, οδήγησε μετά από απαίτηση των χρηστών και των τοπικών αρχών την Υπηρεσία μας στην σύνταξη μελέτης για την ολοκλήρωση του αλιευτικού καταφυγίου, δηλαδή την υλοποίηση του δεύτερου (Β') σταδίου του έργου. Σκοπός της δεύτερης φάσης ήταν η δημιουργία μιας υπήνεμης λιμενολεκάνης, ώστε να εισέρχονται άνετα να πρυμνοδετούν και να προσδένουν με ασφάλεια τα αλιευτικά σκάφη που θα προσεγγίζουν τον όρμο, και θα είχε ως αποτέλεσμα την παροχή ενός μόνιμου και ασφαλούς ελλιμενισμού προς εξυπηρέτηση των αλιευτικών σκαφών. Κατασκευάσθηκαν περίπου 81 μέτρα κρηπίδωμα εκ των οποίων τα 67.10 μ. είναι ωφέλιμου μήκους. Τα κρηπιδώματα προστατεύονται εξωτερικά από μόλο μήκους 81 μέτρων με 3 μέτρα ακρομωλίου (μέτρηση στην στέψη του μόλου).

Στην άκρη του κρηπιδώματος κατασκευάζεται διαπλάτυνση για τη δημιουργία χώρου ελιγμών αυτοκινήτων ενώ για την πρόσδεση των σκαφών προβλέφθηκε η τοποθέτηση επί της ανωδομής δεστρών όπως επίσης στις εργασίες συμπεριλήφθηκαν οχ σχετικές απαραίτητες Η/Μ εγκαταστάσεις ηλεκτροφωτισμού, ύδρευσης και πυρόσβεσης του καταφυγίου.

Στην ανωτέρω περιγραφόμενη περιοχή έχουν χαραχθεί όρια αιγιαλού και παραλίας, αριθ. επικυρωτικής έκθεσης 774/23-1-2007, ΦΕΚ 125 Δ΄/28-3-2007.

Έχοντας υπόψη μας όλα τα παραπάνω αλλά και προκειμένου να διασφαλισθεί η απρόσκοπτη και ομαλή λειτουργία των ανωτέρω λιμενικών υποδομών, η Διεύθυνση Τεχνικών υπηρεσιών συνέταξε βυθομετρικό τοπογραφικό διάγραμμα της περιοχής και επ' αυτού καθόρισε την Εξομοιούμενη Χερσαία Ζώνη Λιμένα και συγκεκριμένα όπως αυτή περιγράφεται με την οριογραμμή που ορίζεται από τα σημεία Π7,Α5,Α6,Α7,Α8 όπως αυτά φαίνονται στο συνημμένο τοπογραφικό σχέδιο.

Στην εξομοιούμενη χερσαία ζώνη λιμένα δεν περιλαμβάνονται ιδιωτικά κτήματα.

Το Διοικητικό Συμβούλιο μετά από διαλογική συζήτηση και έχοντας υπόψη της:

1. Τις σχετικές διατάξεις της παραγρ. 4 του άρθρου 2 του Ν. 2575/1998 (ΦΕΚ 23Α/1998) οι οποίες διέπουν τη χρήση και την εκμετάλλευση από τα οικεία Λιμενικά Ταμεία των χώρων που εξομοιώνονται με ζώνες λιμένων, του άρθρου 3 του Ν. 444/ 1970 (ΦΕΚ 30Α΄)

2. Την Ερμηνευτική Εγκύκλιο του Υ.Ε.Ν. 3511.91/01/98/17-3-1998 με θέμα τη χρήση και εκμετάλλευση από τα Λ.Τ. των χώρων που εξομοιώνονται με ζώνες λιμένων.

3. Την υπ' αριθ. 360/96 Γνωμοδότηση του Νομικού Συμβουλίου του Κράτους με την οποία αποφαίνεται ότι στο Λιμενικό Ταμείο ανήκει η χρήση και η εκμετάλλευση των χώρων της χερσαίας ζώνης των λιμανιών, στα οποία τούτο εκτελεί τα αναγκαία για τη λειτουργία του λιμενικά έργα και αν δεν έχουν καθορισθεί τα όρια αυτής κατά την προβλεπόμενη από το νόμο διαδικασία.

4. Το άρθρο 28 του νόμου 2971/2001 (ΦΕΚ 285Α/19-12-2001) περί καθορισμού των χώρων που εξομοιώνονται με ζώνη λιμένα.

5. Την με αρ. πρωτ.: 102824π.ε./2729.π.ε./Β0010/ΦΕΚ 547/Β'/22-04-05 διυπουργική απόφαση Υπουργείων Οικονομίας και Οικονομικών και Εμπορικής Ναυτιλίας περί «Καθορισμού χώρων που εξομοιώνονται με Ζώνη Λιμένα».

6. Την με αρ. πρωτ 774/23-1-2007 απόφαση του Γ.Γ. της Περιφέρειας Νοτίου Αιγαίου (ΦΕΚ 125 Δ΄/28-3-2007) με την οποία επικυρώθηκε ή έκθεση καθορισμού ορίων αιγιαλού και παραλίας στην παραλιακή περιοχή «Πλημμύρι» της Νήσου Ρόδου, αποφασίζει:

Τον καθορισμό «εξομοιούμενης χερσαίας λιμενικής ζώνης στη θέση «Πλημμύρι», Δ.Ε. Νότιας Ρόδου Δήμου Ρόδου», όπως αυτή χαράσσεται με πράσινη πολυγωνική γραμμή επί τοπογραφικού βυθομετρικού διαγράμματος, κλίμακας 1:500, που συντάχθηκε από την Διεύθυνση Τεχνικών υπηρεσιών , το οποίο ελέγχθηκε και θεωρήθηκε ως προς την ακρίβεια της αποτύπωσης των προς τη θάλασσα ορίων των ιδιοκτησιών και των γραμμών από την Προϊσταμένη της Δ/νουσας τα Έργα Υπηρεσίας του Δ.Λ.Τ.Ν.Δ. Δεληγιάννη Μαρίκας Πολιτικό Μηχανικό Τ.Ε.

Αναλυτικότερα:

Η Εξομοιούμενη Χερσαία Ζώνη Λιμένα χαράσσεται επί του όρμου Πλημμύρι. Ξεκινάει από την πλαγιά του λόφου ανατολικά του μώλου (σημείο Π7) μετά δυτικά διασχίζει τον δρόμο (σημείο Α5) και συνεχίζει νοτίως του δρόμου μέσα από την λιθοδομή (σημείο Α6) πάει στην μύτη του πρανού (του ποταμού (σημείο Α7) και καταλήγει κοντά στην δυτική όχθη του ποταμού (σημείο Α8) δυτικά του μόλου, ήτοι τελικώς στοιχεία κορυφών Π7,Α5,Α6,Α7,Α8 με πολυγωνική πράσινη γραμμή όπως αυτή φαίνεται στο συνημμένο βυθομετρικό τοπογραφικό σχέδιο και αναγράφονται αναλυτικά οι συντεταγμένες των κορυφών της.

Στην εξομοιούμενη χερσαία ζώνη λιμένα δεν περιλαμβάνονται ιδιωτικά κτήματα.

Η απόφαση αυτή πήρε αριθμό 46/2013

Αφού εξαντλήθηκαν τα θέματα της ημερησίας διάταξης λύεται η συνεδρίαση. Γι' αυτό συντάχθηκε το πρακτικό και υπογράφηκε ως ακολούθως:

Ο Πρόεδρος
ΤΣΑΜΠΙΚΟΣ ΤΣΑΚΙΡΗΣ

ΠΟΤΑΜΟΣ ΜΑΚΚΕΛΗ

ΑΓΡΟΤΙΚΗ ΟΔΟΣ


Π Α Ρ Α Λ Ι Α

ΑΚΤΟΓΡΑΜΜΗ 2005

ΝΕΑ ΑΚΤΟΓΡΑΜΜΗ 2012

Θ Α Λ Α Σ Σ Α

ΕΘΝΙΚΟ ΤΥΠΟΓΡΑΦΕΙΟ
Για τεχνικούς λόγους στο σχεδιάγραμμα, έγινε σμίκρυνση, κατά ποσοστό 39%

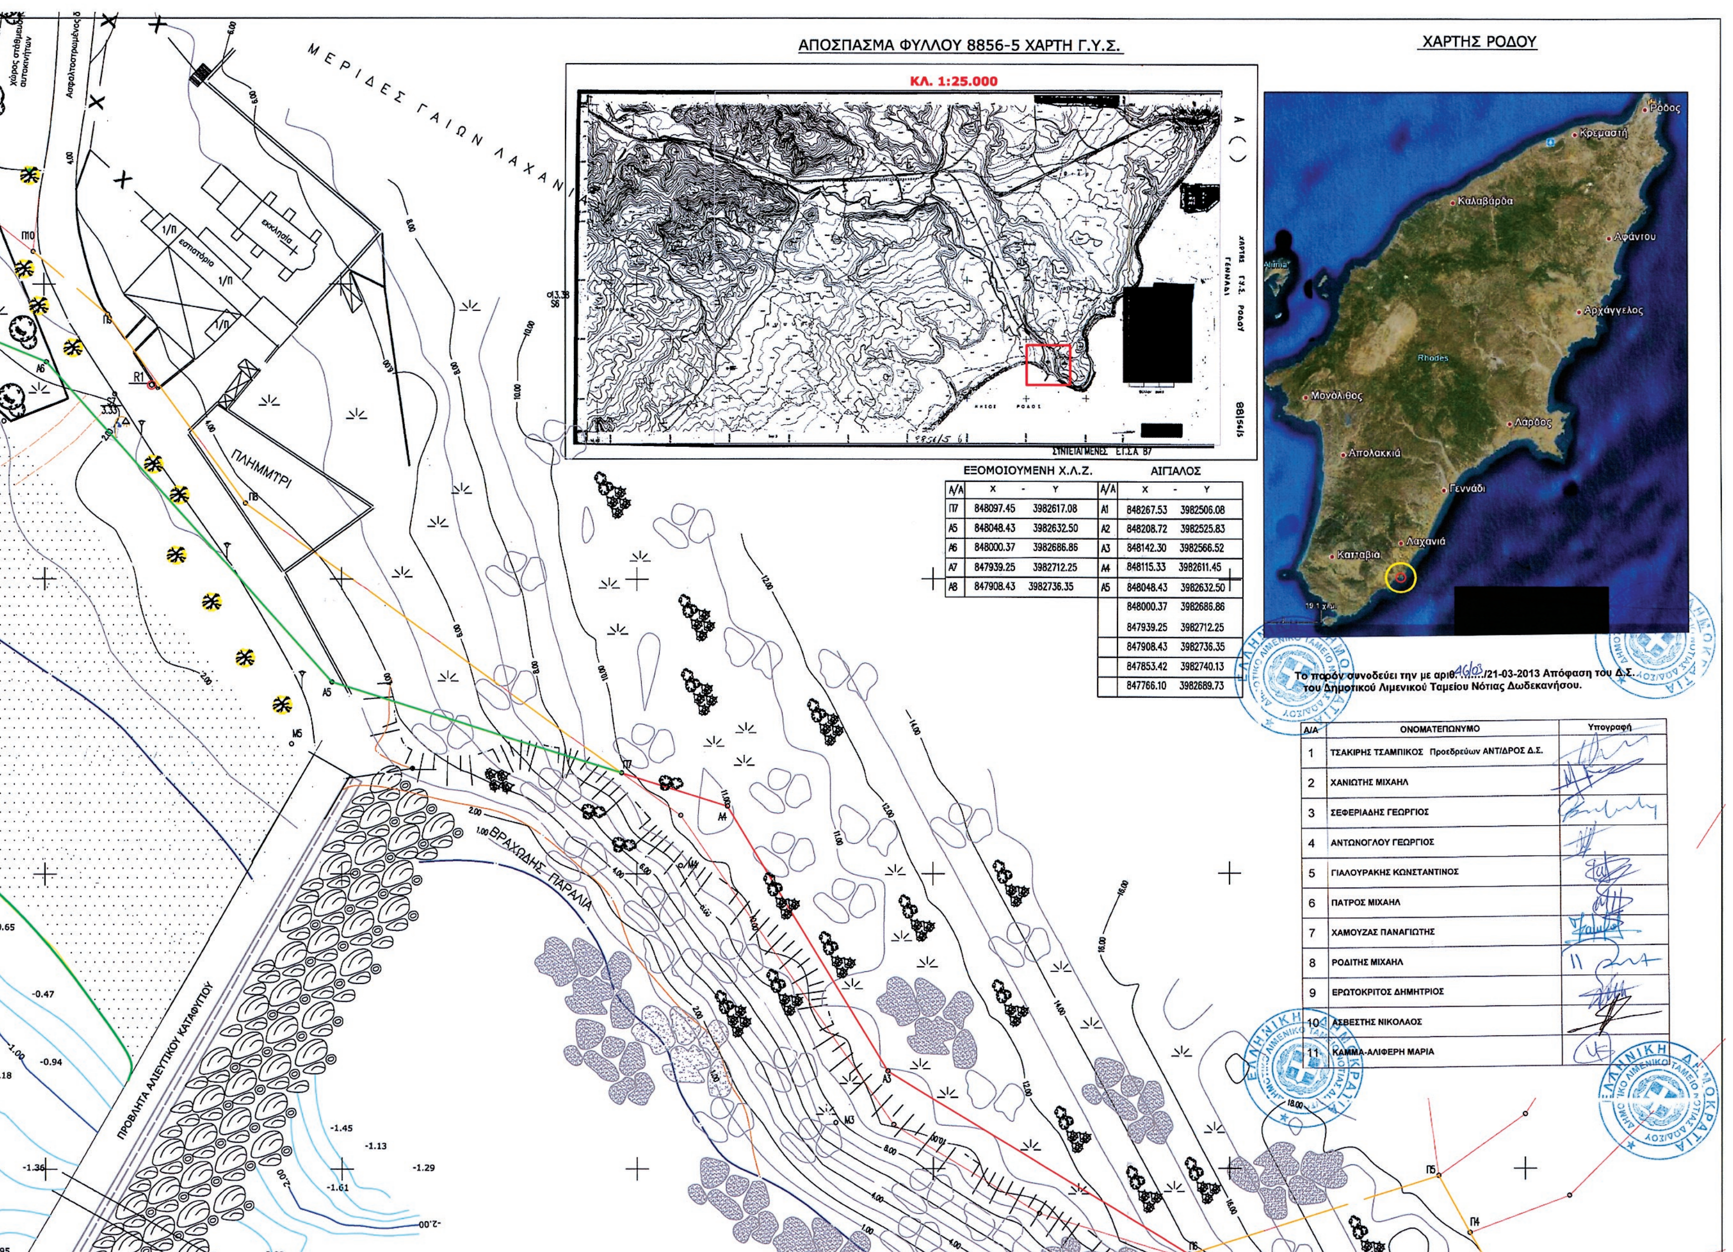

ΕΞΟΜΟΙΟΥΜΕΝΗ Χ.Λ.Ζ.

Α/Α	X	Y
Π7	848097.45	3982617.08
Α5	848048.43	3982632.50
Α6	848000.37	3982686.86
Α7	847939.25	3982712.25
Α8	847908.43	3982736.35


ΑΙΓΙΑΛΟΣ

Α/Α	X	Y
Α1	848267.53	3982506.08
Α2	848208.72	3982525.83
Α3	848142.30	3982566.52
Α4	848115.33	3982611.45
Α5	848048.43	3982632.50
	848000.37	3982686.86
	847939.25	3982712.25
	847908.43	3982736.35
	847853.42	3982740.13
	847766.10	3982689.73

Το παρόν συνοδεύει την με αριθ. 46/03/21-03-2013 Απόφαση του Δ.Σ. του Δημοτικού Λιμενικού Ταμείου Νότιας Δωδεκανήσου.

Α/Α	ΟΝΟΜΑΤΕΠΩΝΥΜΟ	Υπογραφή
1	ΤΣΑΚΙΡΗΣ ΤΣΑΜΠΙΚΟΣ Προεδρεύων ΑΝΤ/ΔΡΟΣ Δ.Σ.	
2	ΧΑΝΙΩΤΗΣ ΜΙΧΑΗΛ	
3	ΣΕΦΕΡΙΑΔΗΣ ΓΕΩΡΓΙΟΣ	
4	ΑΝΤΩΝΟΓΛΟΥ ΓΕΩΡΓΙΟΣ	
5	ΓΙΑΛΟΥΡΑΚΗΣ ΚΩΝΣΤΑΝΤΙΝΟΣ	
6	ΠΑΤΡΟΣ ΜΙΧΑΗΛ	
7	ΧΑΜΟΥΖΑΣ ΠΑΝΑΓΙΩΤΗΣ	
8	ΡΟΔΙΤΗΣ ΜΙΧΑΗΛ	
9	ΕΡΩΤΟΚΡΙΤΟΣ ΔΗΜΗΤΡΙΟΣ	
10	ΑΣΒΕΣΤΗΣ ΝΙΚΟΛΑΟΣ	
11	ΚΑΜΜΑ-ΑΛΙΦΕΡΗ ΜΑΡΙΑ	

Θ Α Λ Α Σ Σ Α

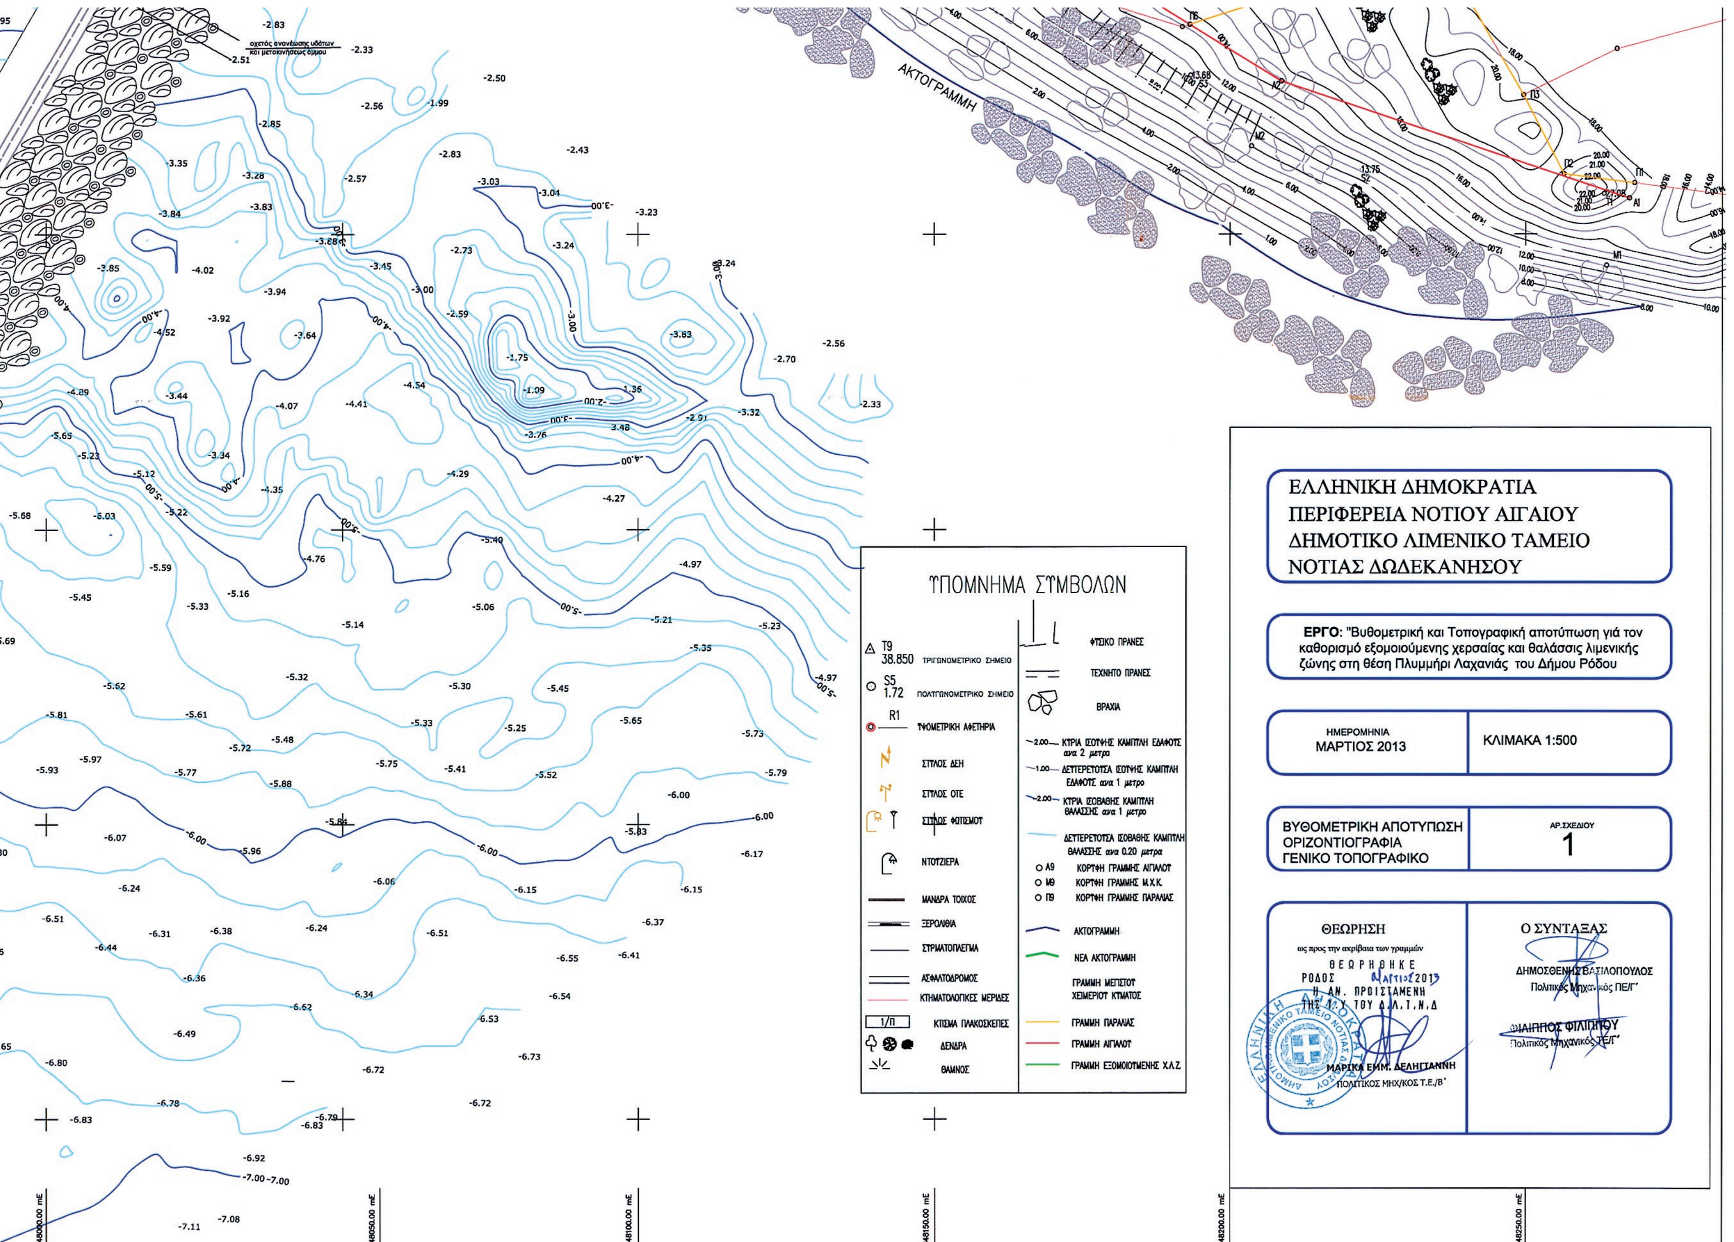
ΕΛΛΗΝΙΚΗ ΔΗΜΟΚΡΑΤΙΑ
ΠΕΡΙΦΕΡΕΙΑ ΝΟΤΙΟΥ ΑΙΓΑΙΟΥ
ΔΗΜΟΤΙΚΟ ΛΙΜΕΝΙΚΟ ΤΑΜΕΙΟ
ΝΟΤΙΑΣ ΔΩΔΕΚΑΝΗΣΟΥ
ΕΡΓΟ: "Βυθομετρική και Τοπογραφική αποτύπωση γιά τον καθορισμό εξομοιούμενης χερσαίας και θαλάσσιας λιμενικής ζώνης στη θέση Πλυμμήρι Λαχανιάς του Δήμου Ρόδου
ΗΜΕΡΟΜΗΝΙΑ
ΜΑΡΤΙΟΣ 2013
ΚΛΙΜΑΚΑ 1:500
ΒΥΘΟΜΕΤΡΙΚΗ ΑΠΟΤΥΠΩΣΗ
ΟΡΙΖΟΝΤΙΟΓΡΑΦΙΑ
ΓΕΝΙΚΟ ΤΟΠΟΓΡΑΦΙΚΟ
ΑΡ.ΣΧΕΔΙΟΥ
1
ΘΕΩΡΗΣΗ
Ο ΣΥΝΤΑΞΑΣ
ΥΠΟΜΝΗΜΑ ΣΥΜΒΟΛΩΝ
ΑΚΤΟΓΡΑΜΜΗ

ΕΘΝΙΚΟ ΤΥΠΟΓΡΑΦΕΙΟ

ΕΦΗΜΕΡΙΣ ΤΗΣ ΚΥΒΕΡΝΗΣΕΩΣ

ΤΙΜΗ ΠΩΛΗΣΗΣ ΦΥΛΛΩΝ ΤΗΣ ΕΦΗΜΕΡΙΔΑΣ ΤΗΣ ΚΥΒΕΡΝΗΣΕΩΣ

Σε έντυπη μορφή:

- Για τα Φ.Ε.Κ. από 1 έως 16 σελίδες σε 1 € προσαυξανόμενη κατά 0,20 € για κάθε επιπλέον οκτασέλιδο ή μέρος αυτού.
- Για τα φωτοαντίγραφα Φ.Ε.Κ. σε 0,15 € ανά σελίδα.

Σε μορφή DVD/CD:

Τεύχος	Ετήσια έκδοση	Τριμηνιαία έκδοση	Μηνιαία έκδοση
Α΄	150 €	40 €	15 €
Β΄	300 €	80 €	30 €
Γ΄	50 €	-	-
Υ.Ο.Δ.Δ.	50 €	-	-
Δ΄	110 €	30 €	-

Τεύχος	Ετήσια έκδοση	Τριμηνιαία έκδοση	Μηνιαία έκδοση
Α.Α.Π.	110 €	30 €	-
Ε.Β.Ι.	100 €	-	-
Α.Ε.Δ.	5 €	-	-
Δ.Δ.Σ.	200 €	-	20 €
Α.Ε.-Ε.Π.Ε.	-	-	100 €

- Η τιμή πώλησης μεμονωμένων Φ.Ε.Κ. σε μορφή cd-rom από εκείνα που διατίθενται σε ψηφιακή μορφή και μέχρι 100 σελίδες, σε 5 € προσαυξανόμενη κατά 1 € ανά 50 σελίδες.

ΕΤΗΣΙΕΣ ΣΥΝΔΡΟΜΕΣ Φ.Ε.Κ.

Τεύχος	Έντυπη μορφή
Α΄	225 €
Β΄	320 €
Γ΄	65 €
Υ.Ο.Δ.Δ.	65 €

Τεύχος	Έντυπη μορφή
Δ΄	160 €
Α.Α.Π.	160 €
Ε.Β.Ι.	65 €
Α.Ε.Δ.	10 €

Τεύχος	Έντυπη μορφή
Α.Ε.-Ε.Π.Ε.	2.250 €
Δ.Δ.Σ.	225 €
Α.Σ.Ε.Π.	70 €
Ο.Π.Κ.	-

- Το τεύχος Α.Σ.Ε.Π. (έντυπη μορφή) θα αποστέλλεται σε συνδρομητές ταχυδρομικά, με την επιβάρυνση των 70 €, ποσό το οποίο αφορά τα ταχυδρομικά έξοδα.

- Η καταβολή γίνεται σε όλες τις Δημόσιες Οικονομικές Υπηρεσίες (Δ.Ο.Υ.). Το πρωτότυπο διπλότυπο (έγγραφο αριθμ. πρωτ. 9067/28.2.2005 2η Υπηρεσία Επιτρόπου Ελεγκτικού Συνεδρίου) με φροντίδα των ενδιαφερομένων, πρέπει να αποστέλλεται ή να κατατίθεται στο Εθνικό Τυπογραφείο (Καποδιστρίου 34, Τ.Κ. 104 32 Αθήνα).
- Σημειώνεται ότι φωτοαντίγραφα διπλοτύπων, ταχυδρομικές Επιταγές για την εξόφληση της συνδρομής, δεν γίνονται δεκτά και θα επιστρέφονται.
- Οι οργανισμοί τοπικής αυτοδιοίκησης, τα νομικά πρόσωπα δημοσίου δικαίου, τα μέλη της Ένωσης Ιδιοκτητών Ημερησίου Τύπου Αθηνών και Επαρχίας, οι τηλεοπτικοί και ραδιοφωνικοί σταθμοί, η Ε.Σ.Η.Ε.Α, τα τριτοβάθμια συνδικαλιστικά όργανα και οι τριτοβάθμιες επαγγελματικές ενώσεις δικαιούνται έκπτωσης πενήντα τοις εκατό (50%) επί της ετήσιας συνδρομής.
- Το ποσό υπέρ ΤΑ.Π.Ε.Τ. (5% επί του ποσού συνδρομής), καταβάλλεται ολόκληρο (Κ.Α.Ε. 3512) και υπολογίζεται πριν την έκπτωση.
- Στην Ταχυδρομική συνδρομή του τεύχους Α.Σ.Ε.Π. δεν γίνεται έκπτωση.

Πληροφορίες για δημοσιεύματα που καταχωρίζονται στα Φ.Ε.Κ. στο τηλ.: 210 5279000.
Φωτοαντίγραφα παλαιών Φ.Ε.Κ.: τηλ.: 210 8220885.

Τα φύλλα όλων των τευχών της Εφημερίδας της Κυβερνήσεως διατίθενται δωρεάν σε ηλεκτρονική μορφή από την ιστοσελίδα του Εθνικού Τυπογραφείου (www.et.gr)

Ηλεκτρονική Διεύθυνση: http://www.et.gr - e-mail: webmaster.et@et.gr

ΟΙ ΥΠΗΡΕΣΙΕΣ ΕΞΥΠΗΡΕΤΗΣΗΣ ΠΟΛΙΤΩΝ ΛΕΙΤΟΥΡΓΟΥΝ ΚΑΘΗΜΕΡΙΝΑ ΑΠΟ 08:00 ΜΕΧΡΙ 13:30



ΑΠΟ ΤΟ ΕΘΝΙΚΟ ΤΥΠΟΓΡΑΦΕΙΟ
ΚΑΠΟΔΙΣΤΡΙΟΥ 34 * ΑΘΗΝΑ 104 32 * ΤΗΛ. 210 52 79 000 * FAX 210 52 21 004